


VIALE LINCOLN - PALAZZINA "C" - PIANO SEMINTERRATO

D.R. n. 99 del 31.01.2013

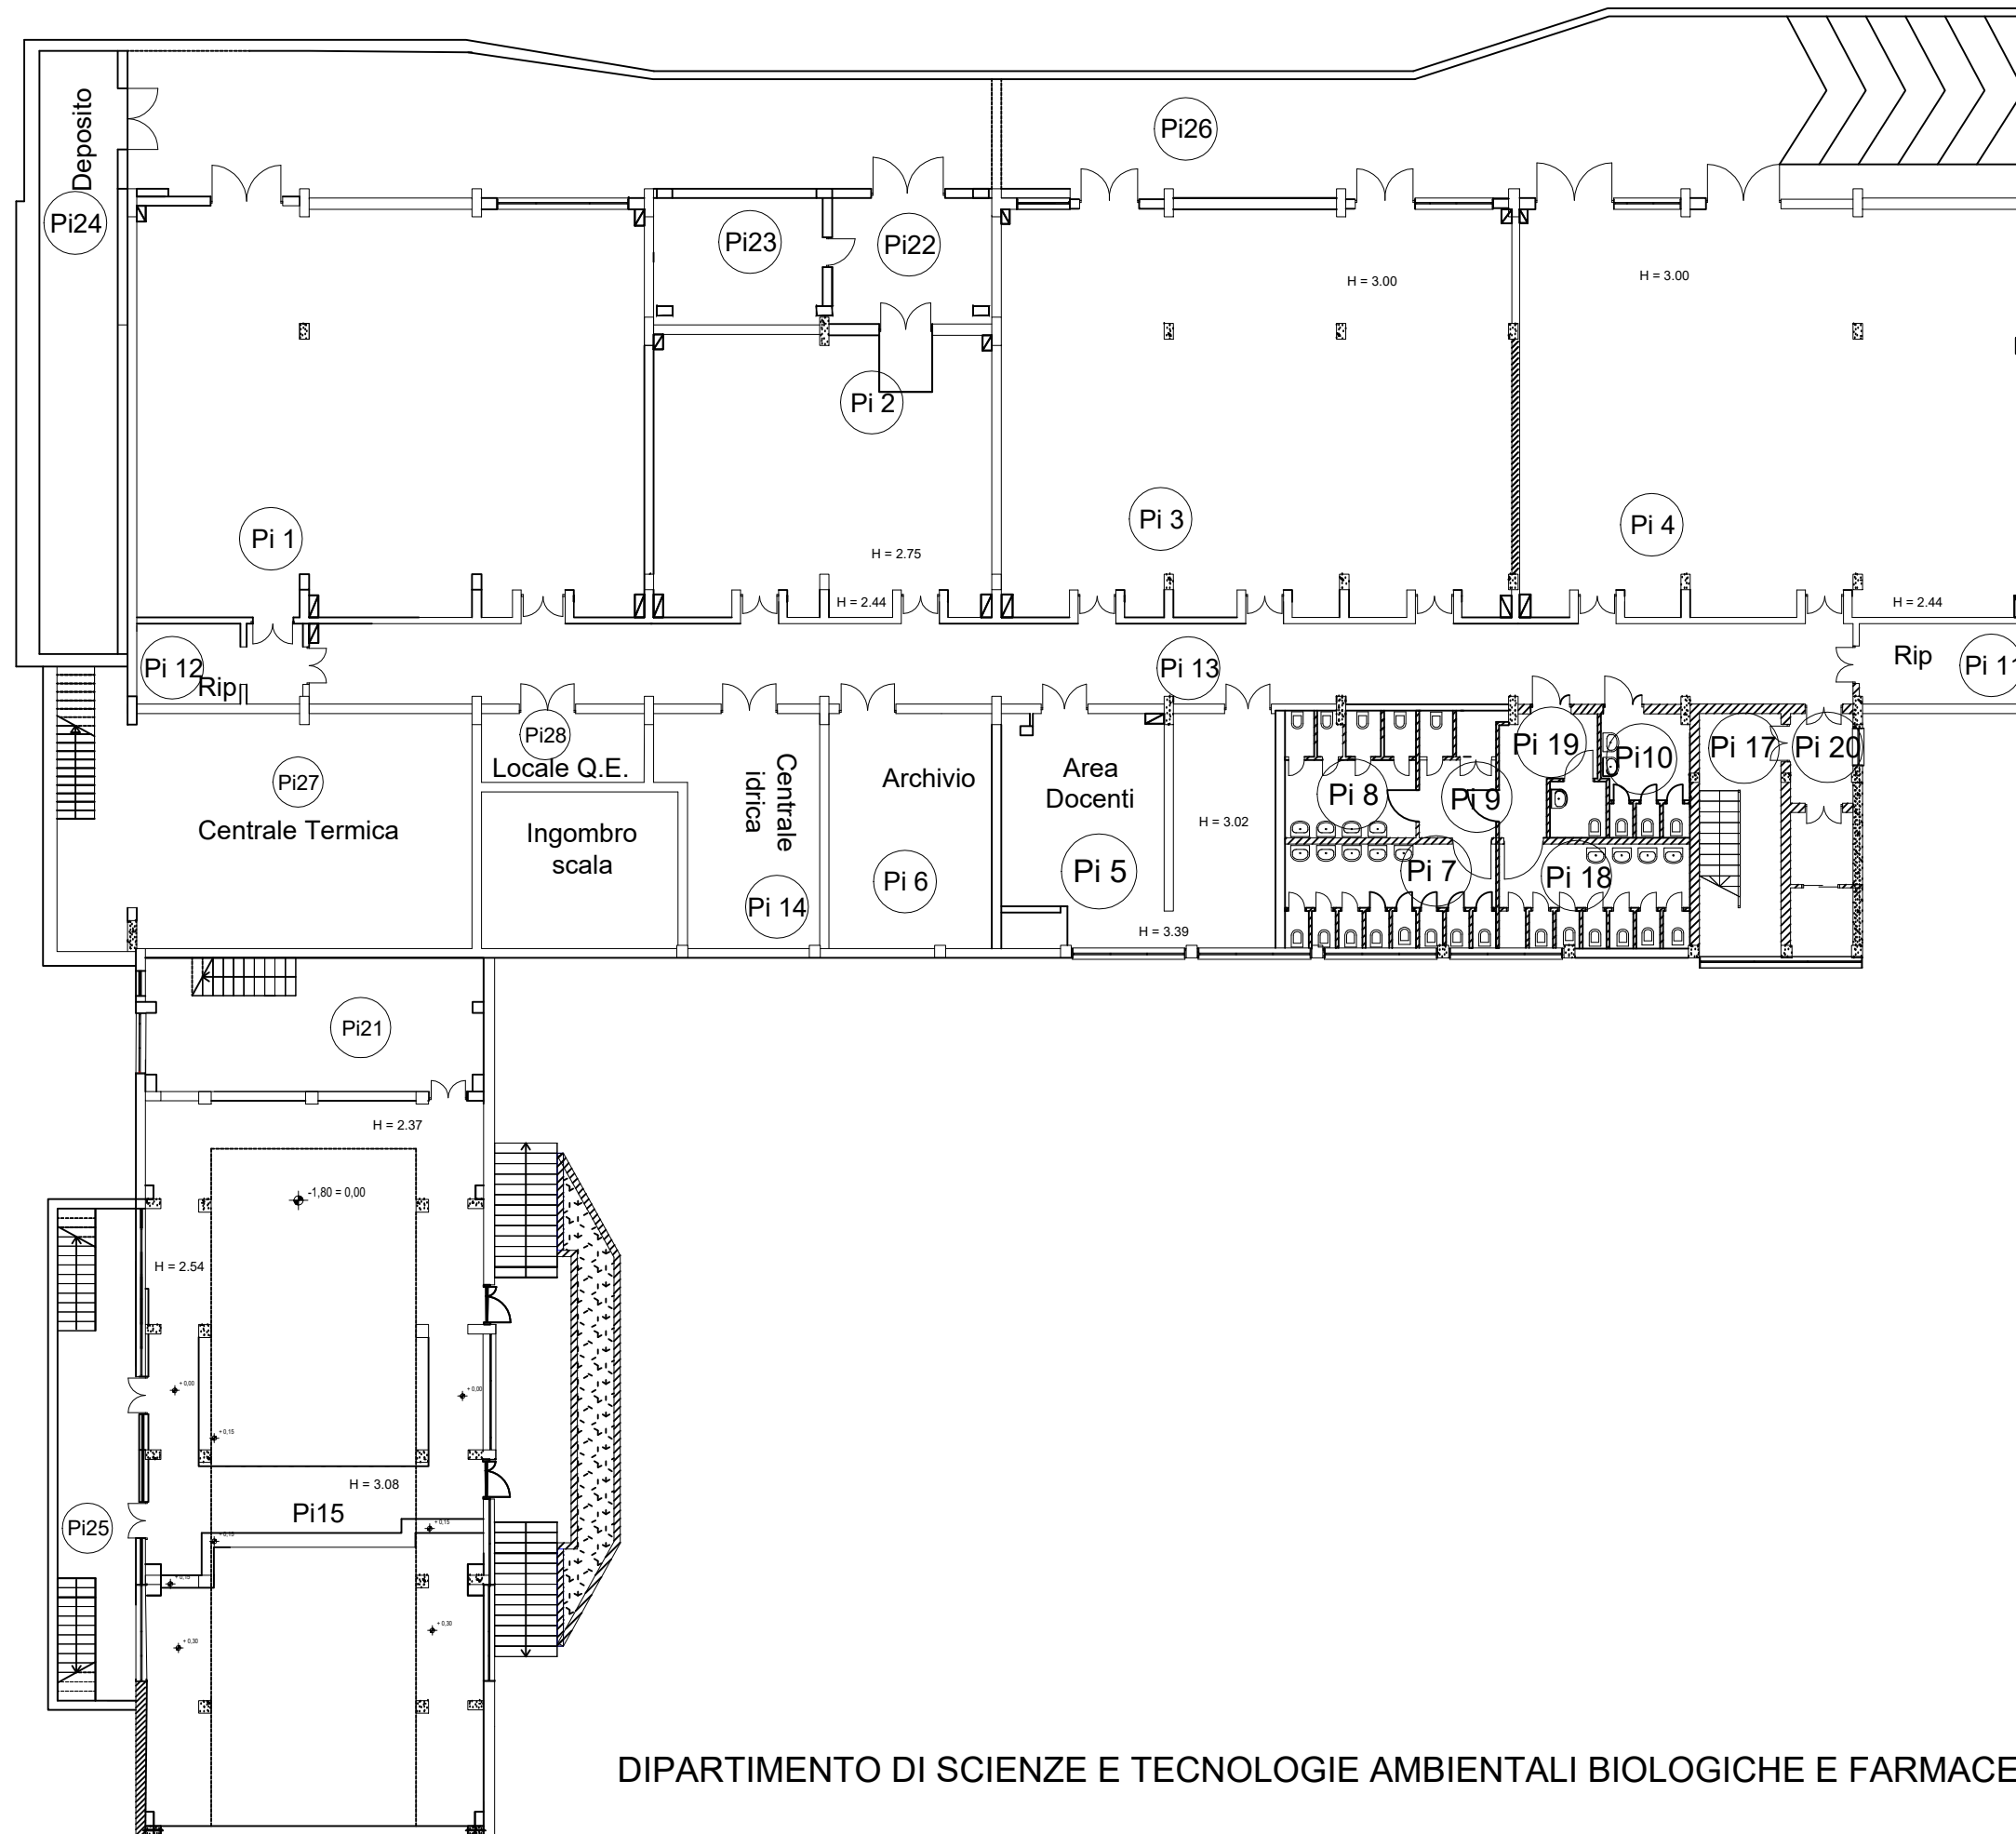

DIPARTIMENTO DI SCIENZE E TECNOLOGIE AMBIENTALI BIOLOGICHE E FARMACEUTICHE (DISTABIF)